


Схема расположения существующих земельных участков.

Масштаб 1:1000

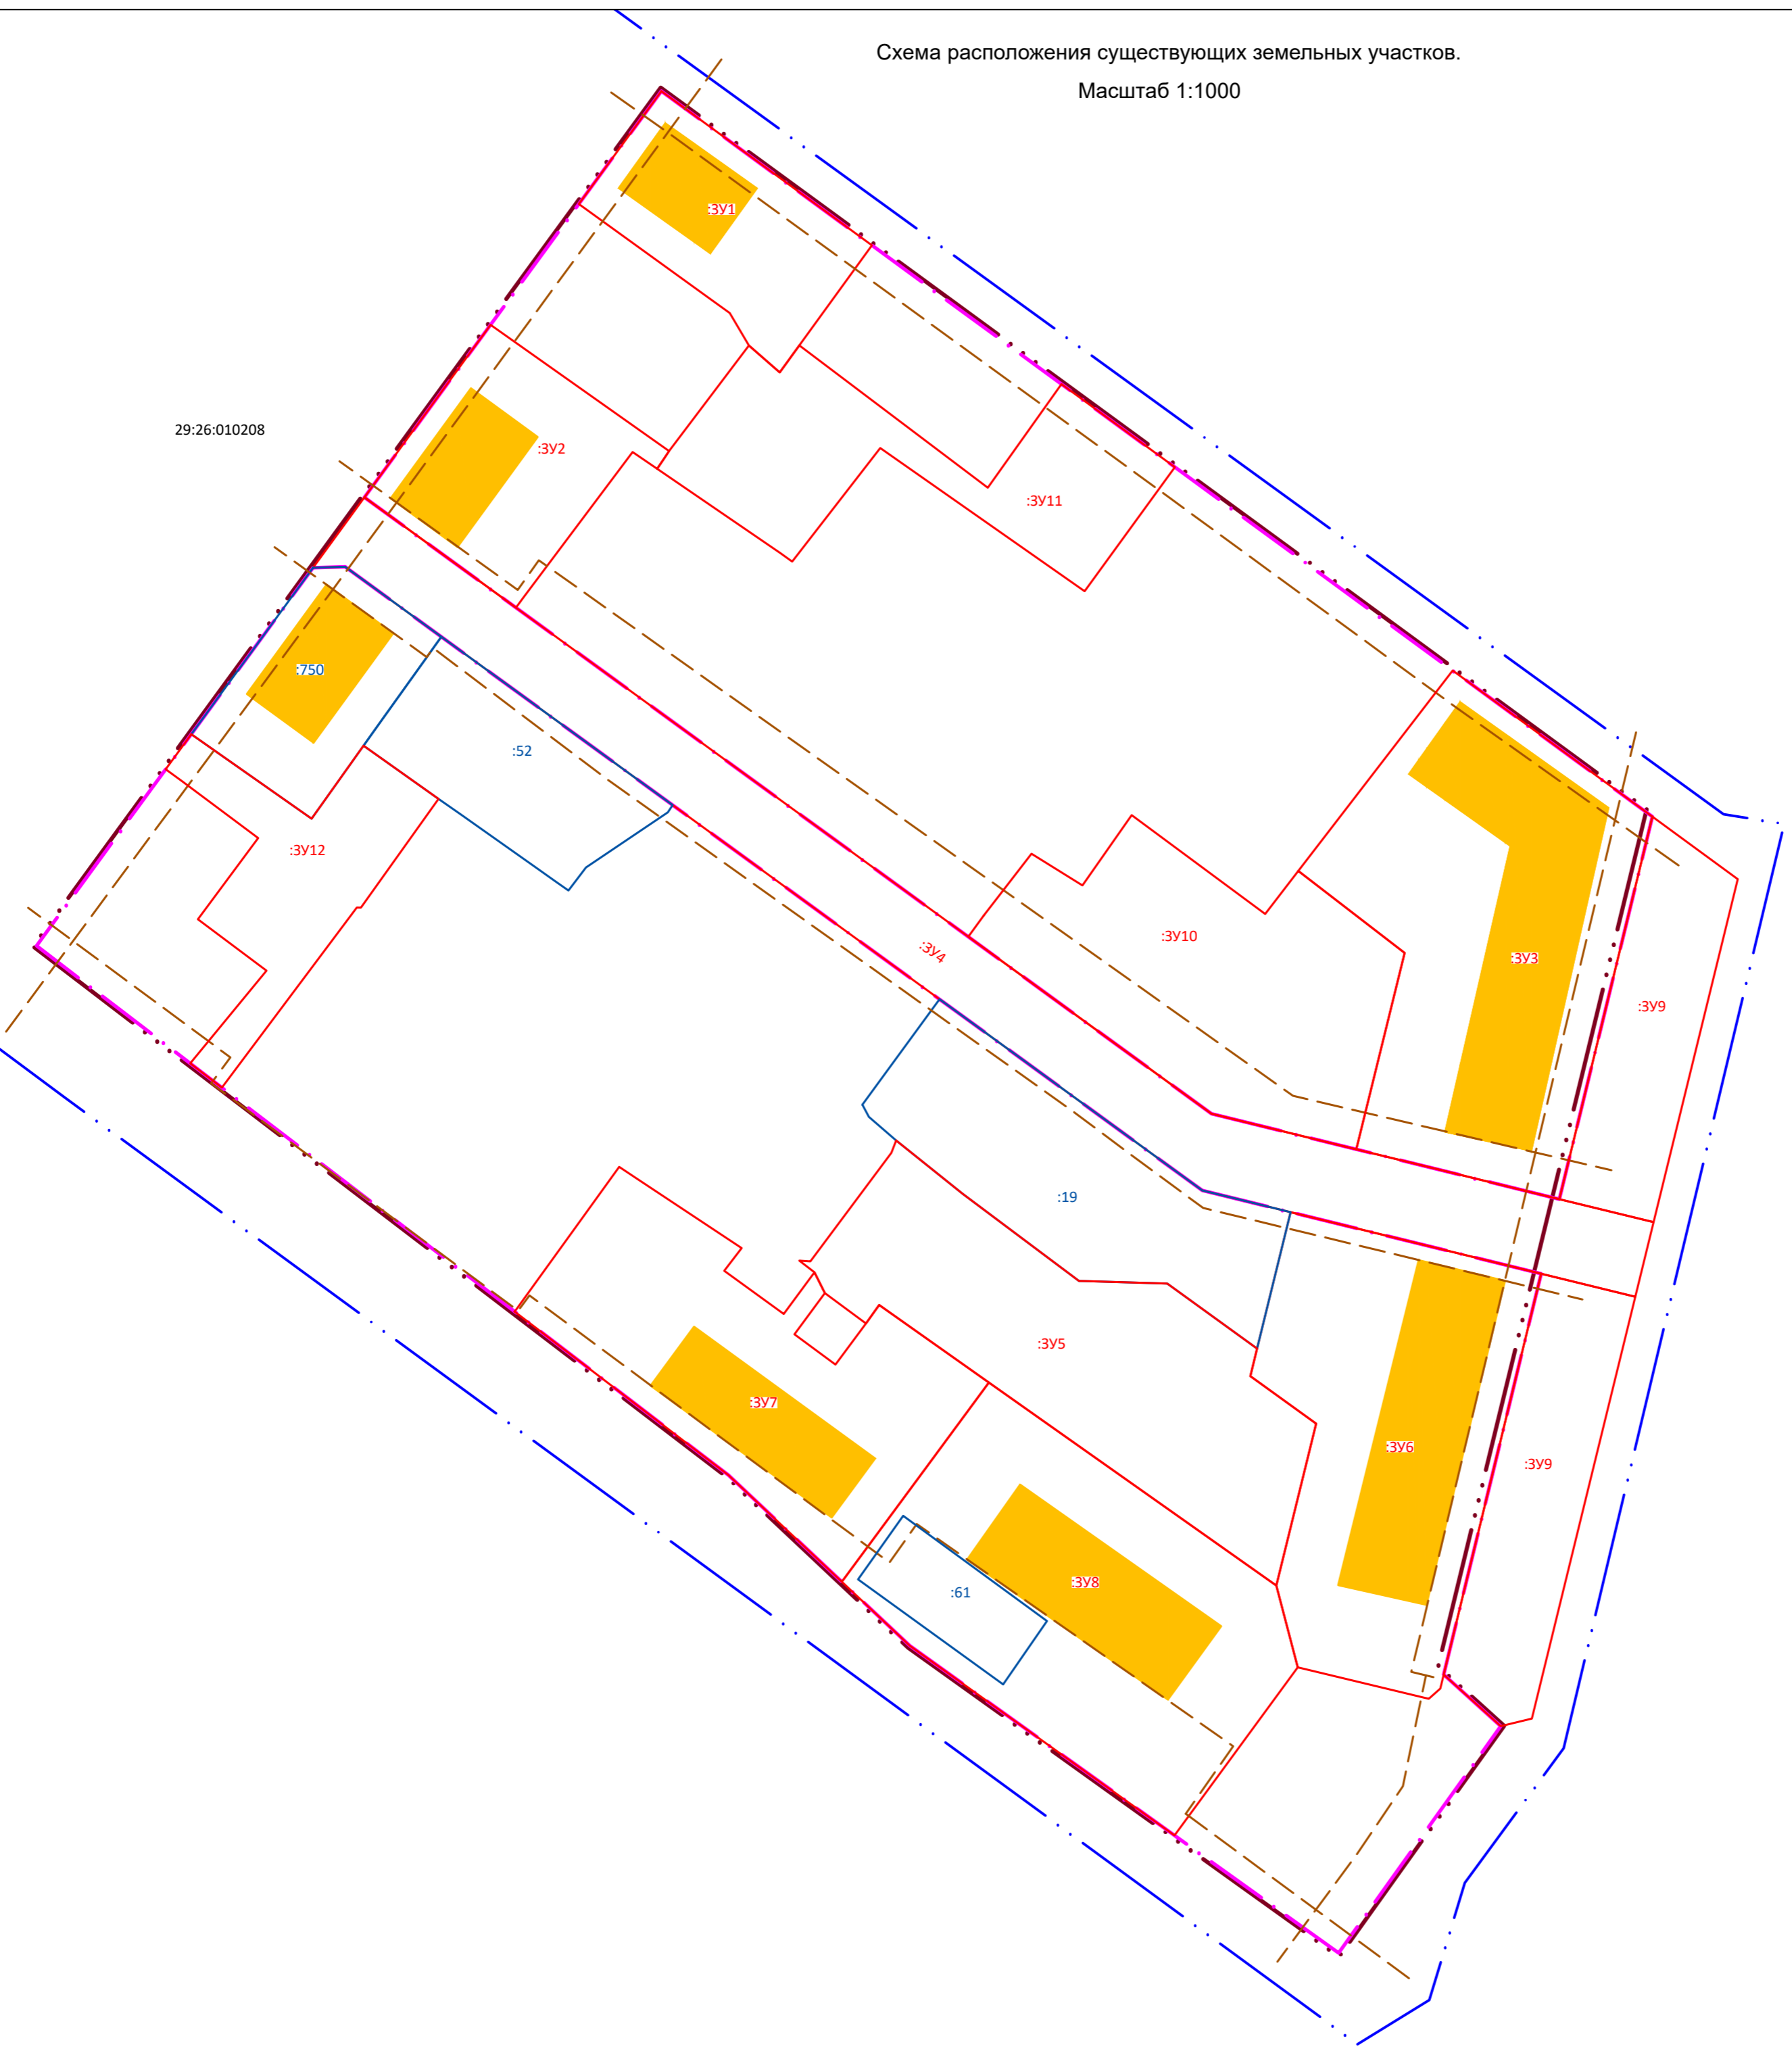

29:26:010208



Условные обозначения:

- существующая граница земельного участка, имеющиеся в ГКН сведения о которой достаточны для определения ее местоположения;
- - - существующая граница земельного участка, имеющиеся в ГКН сведения о которой не достаточны для определения ее местоположения;
- граница кадастрового квартала;
- :55 - кадастровый номер земельного участка;
- 29:26:010208 - номер кадастрового квартала.